

1
A-07 南向立面圖 S= 1 : 100

張號 8/23

圖號 A-07




1
A-08 北向立面圖 S= 1 : 100

張號 9/23
圖號 A-08



1
A-09 東向立面圖 S= 1 : 100

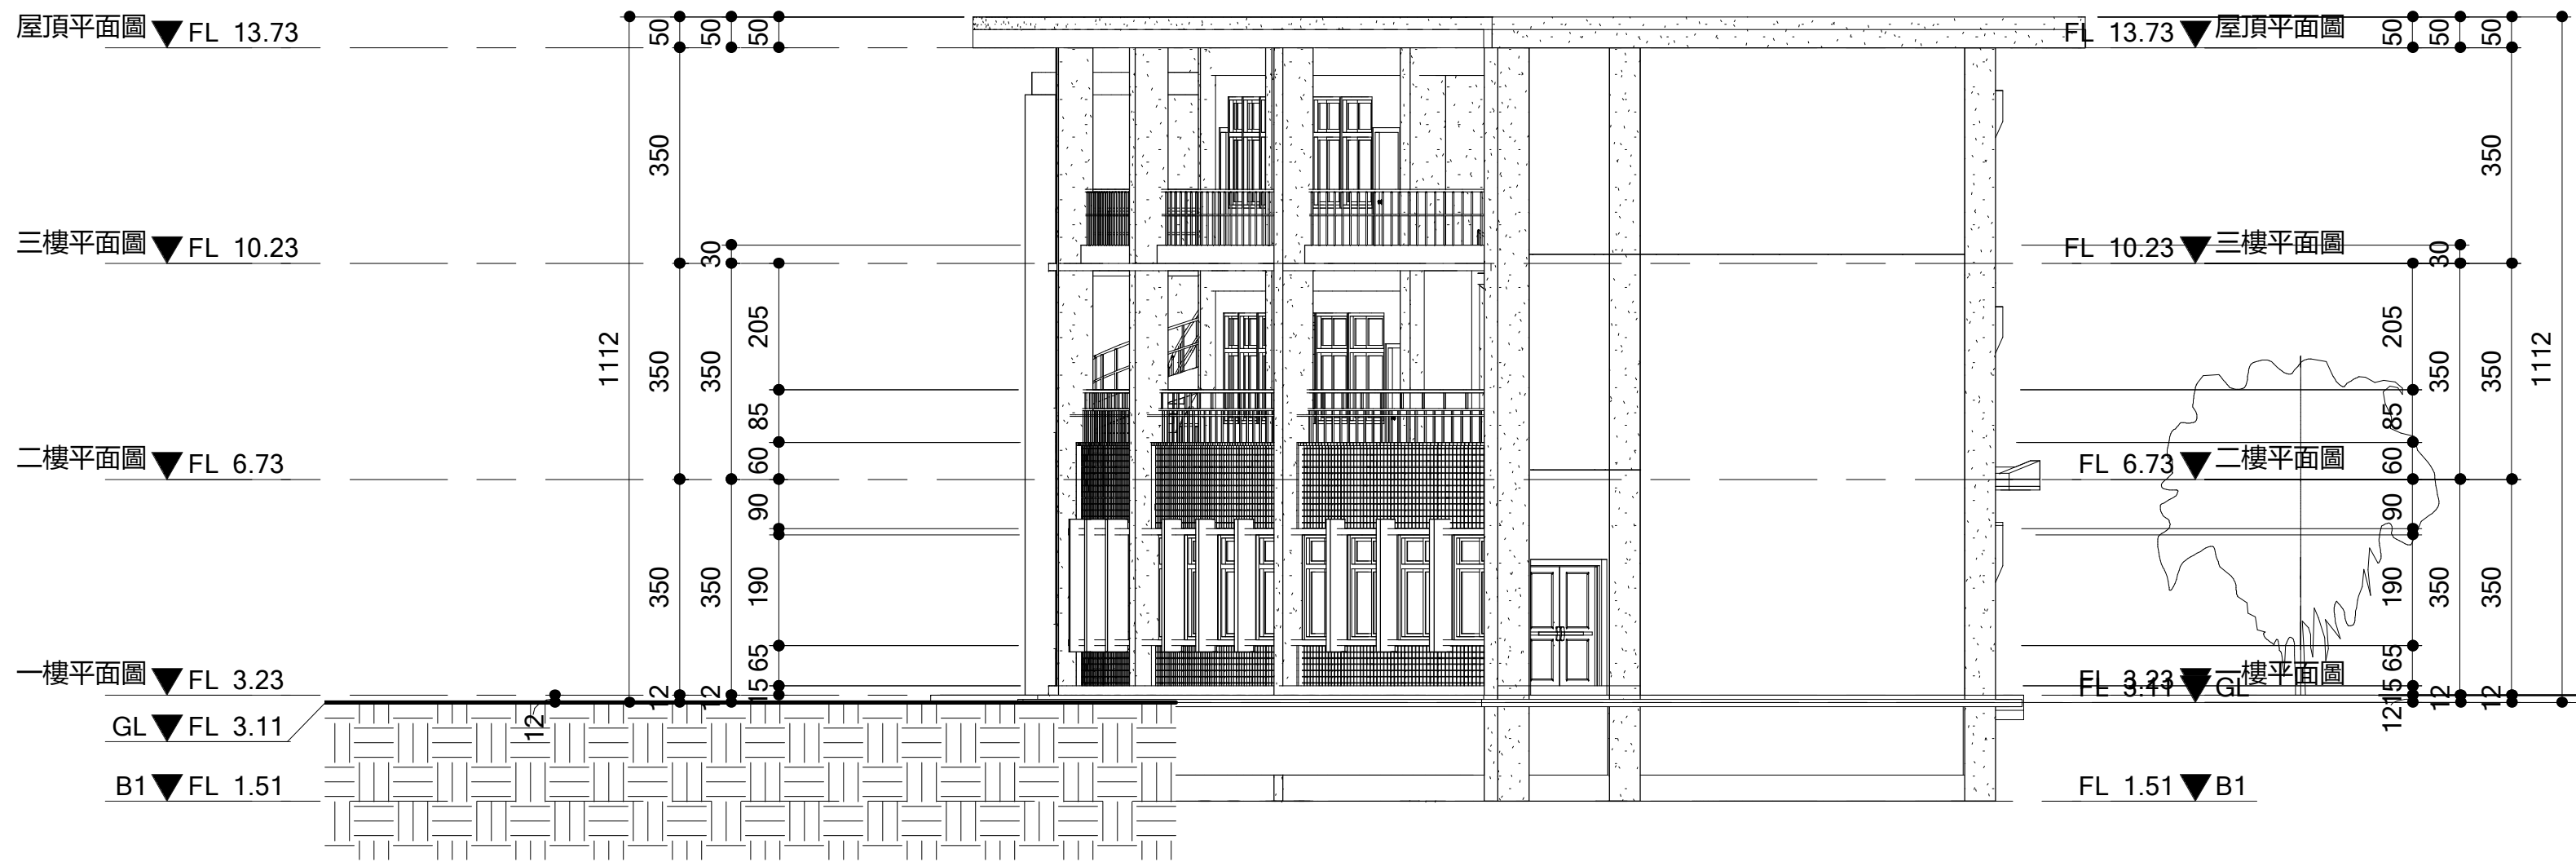

1
A-10 西向立面圖 S= 1 : 100

張號 11/23
圖號 A-10