


1  
A-03 一樓平面圖 S= 1 : 100

張號 4/23  
圖號 A-03

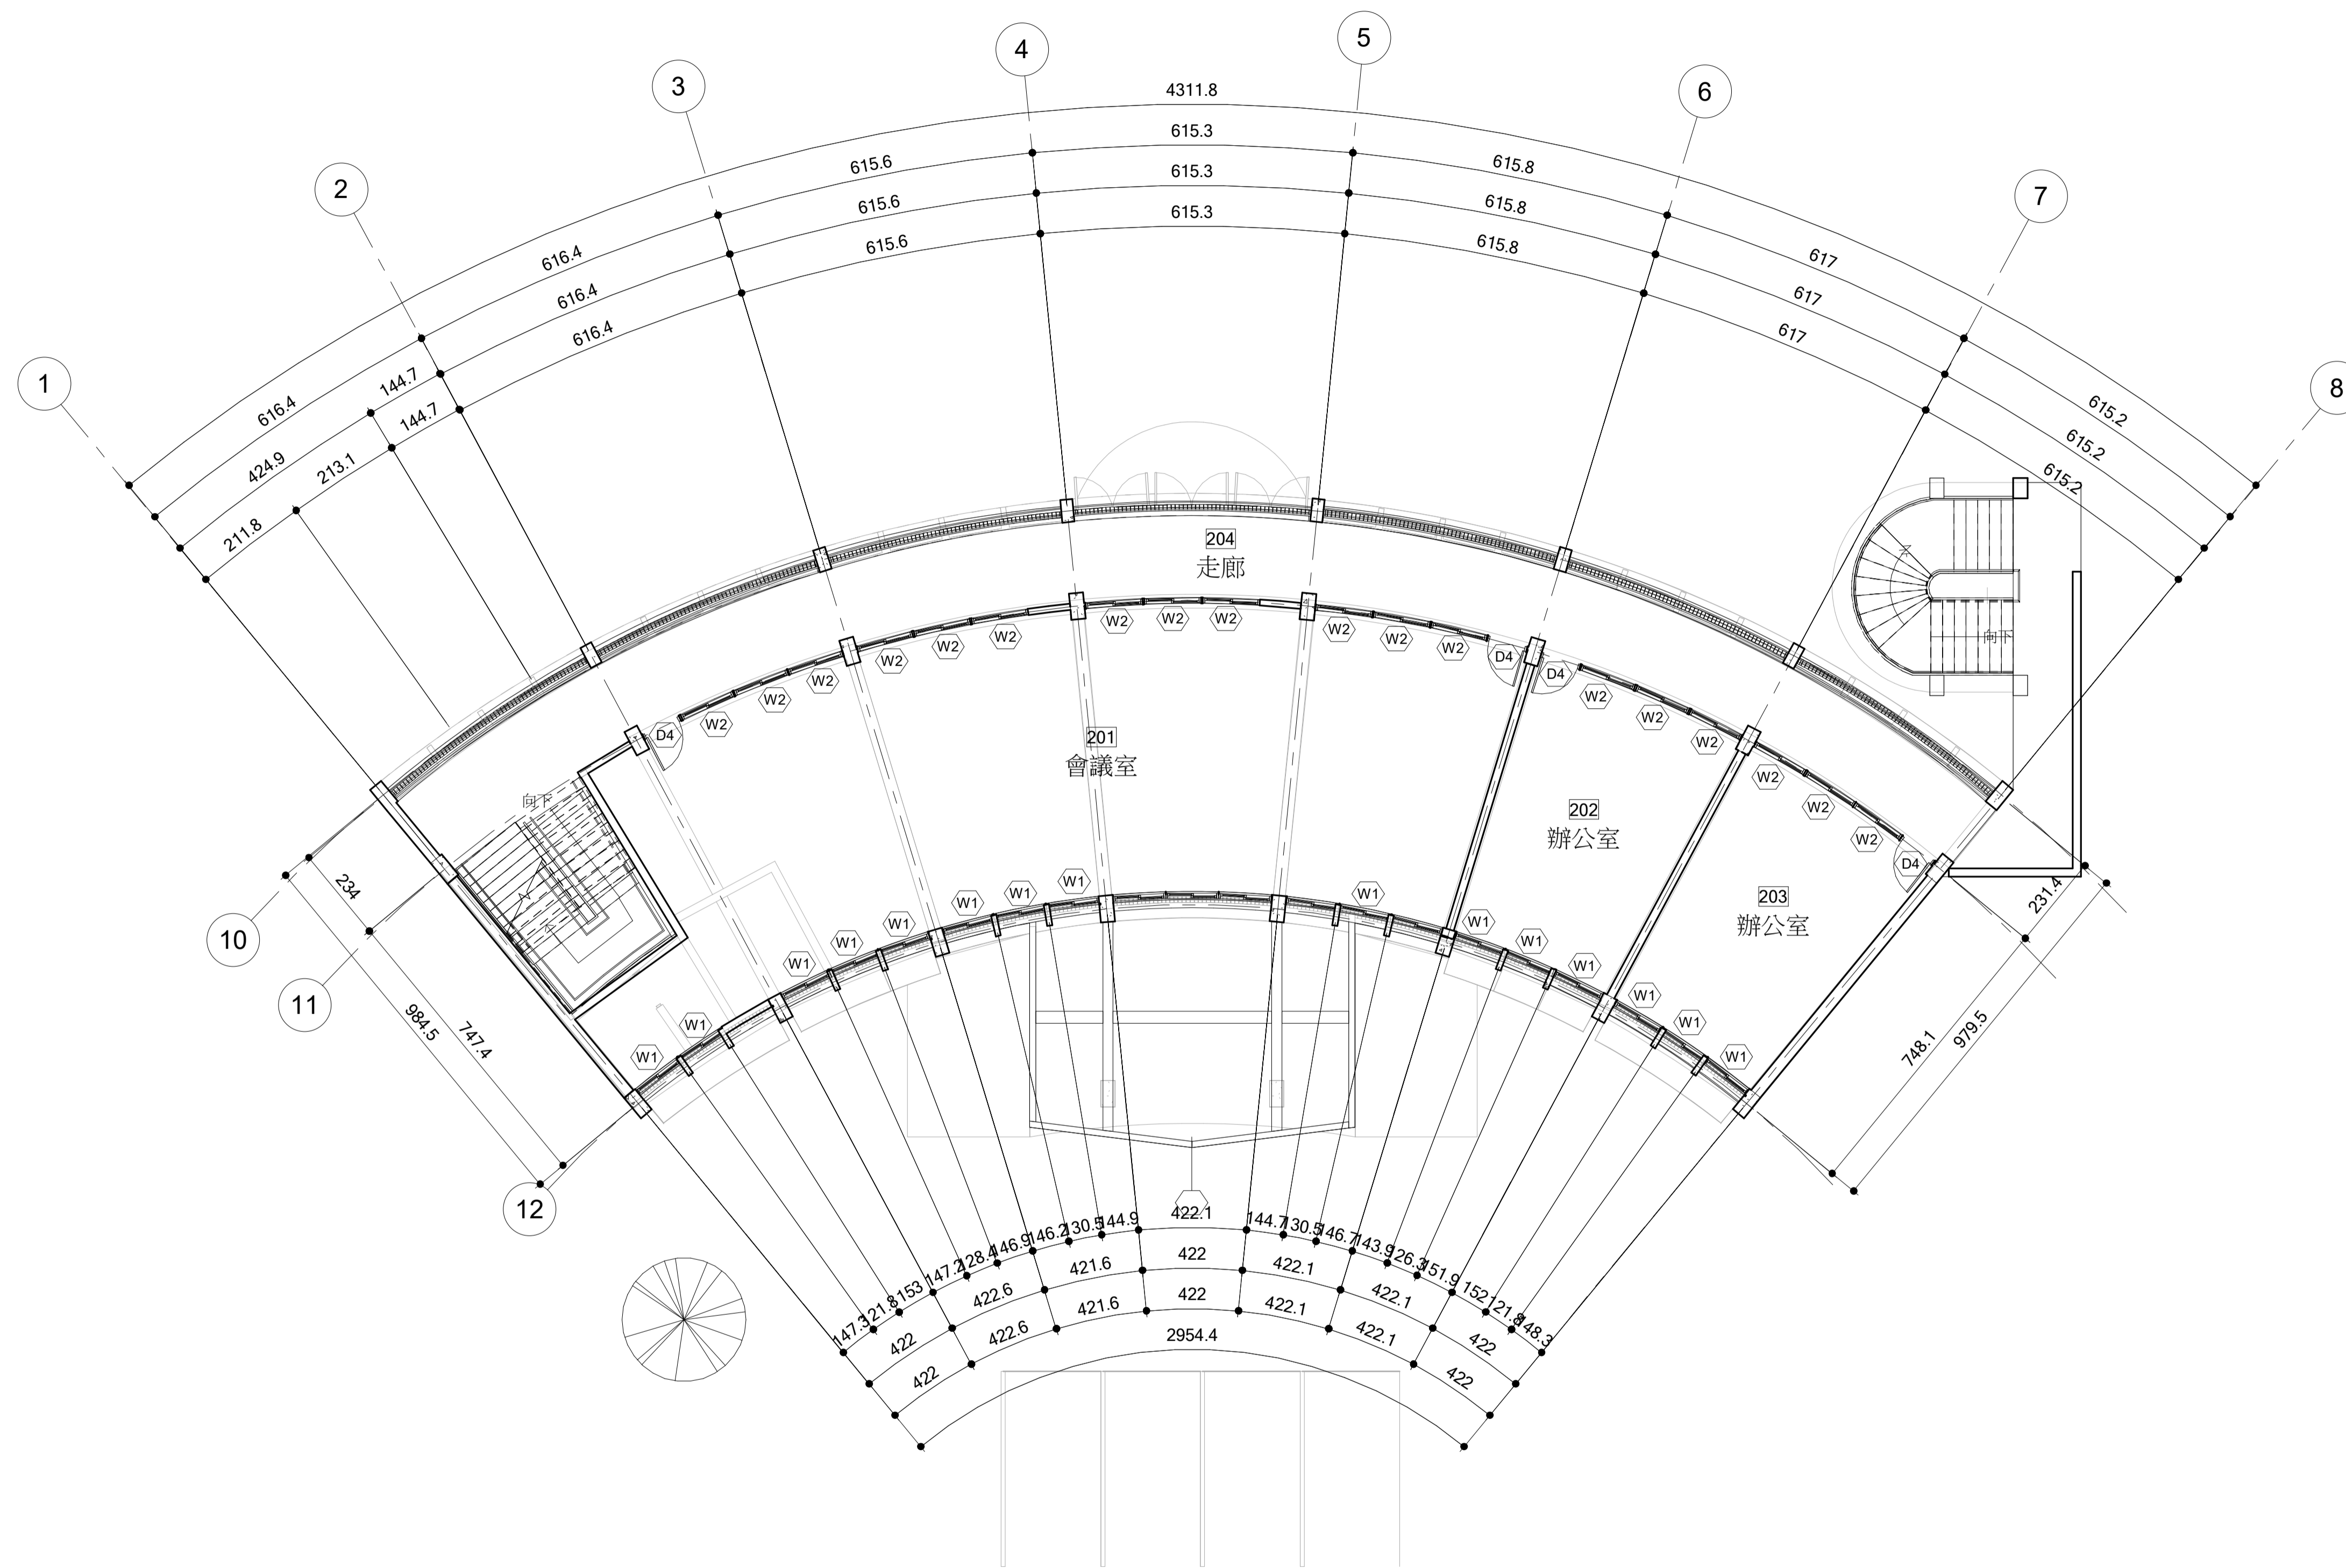


1  
A-04 二樓平面圖 S= 1 : 100

張號 S/23  
圖號 A-04

A-10 1


1 A-09

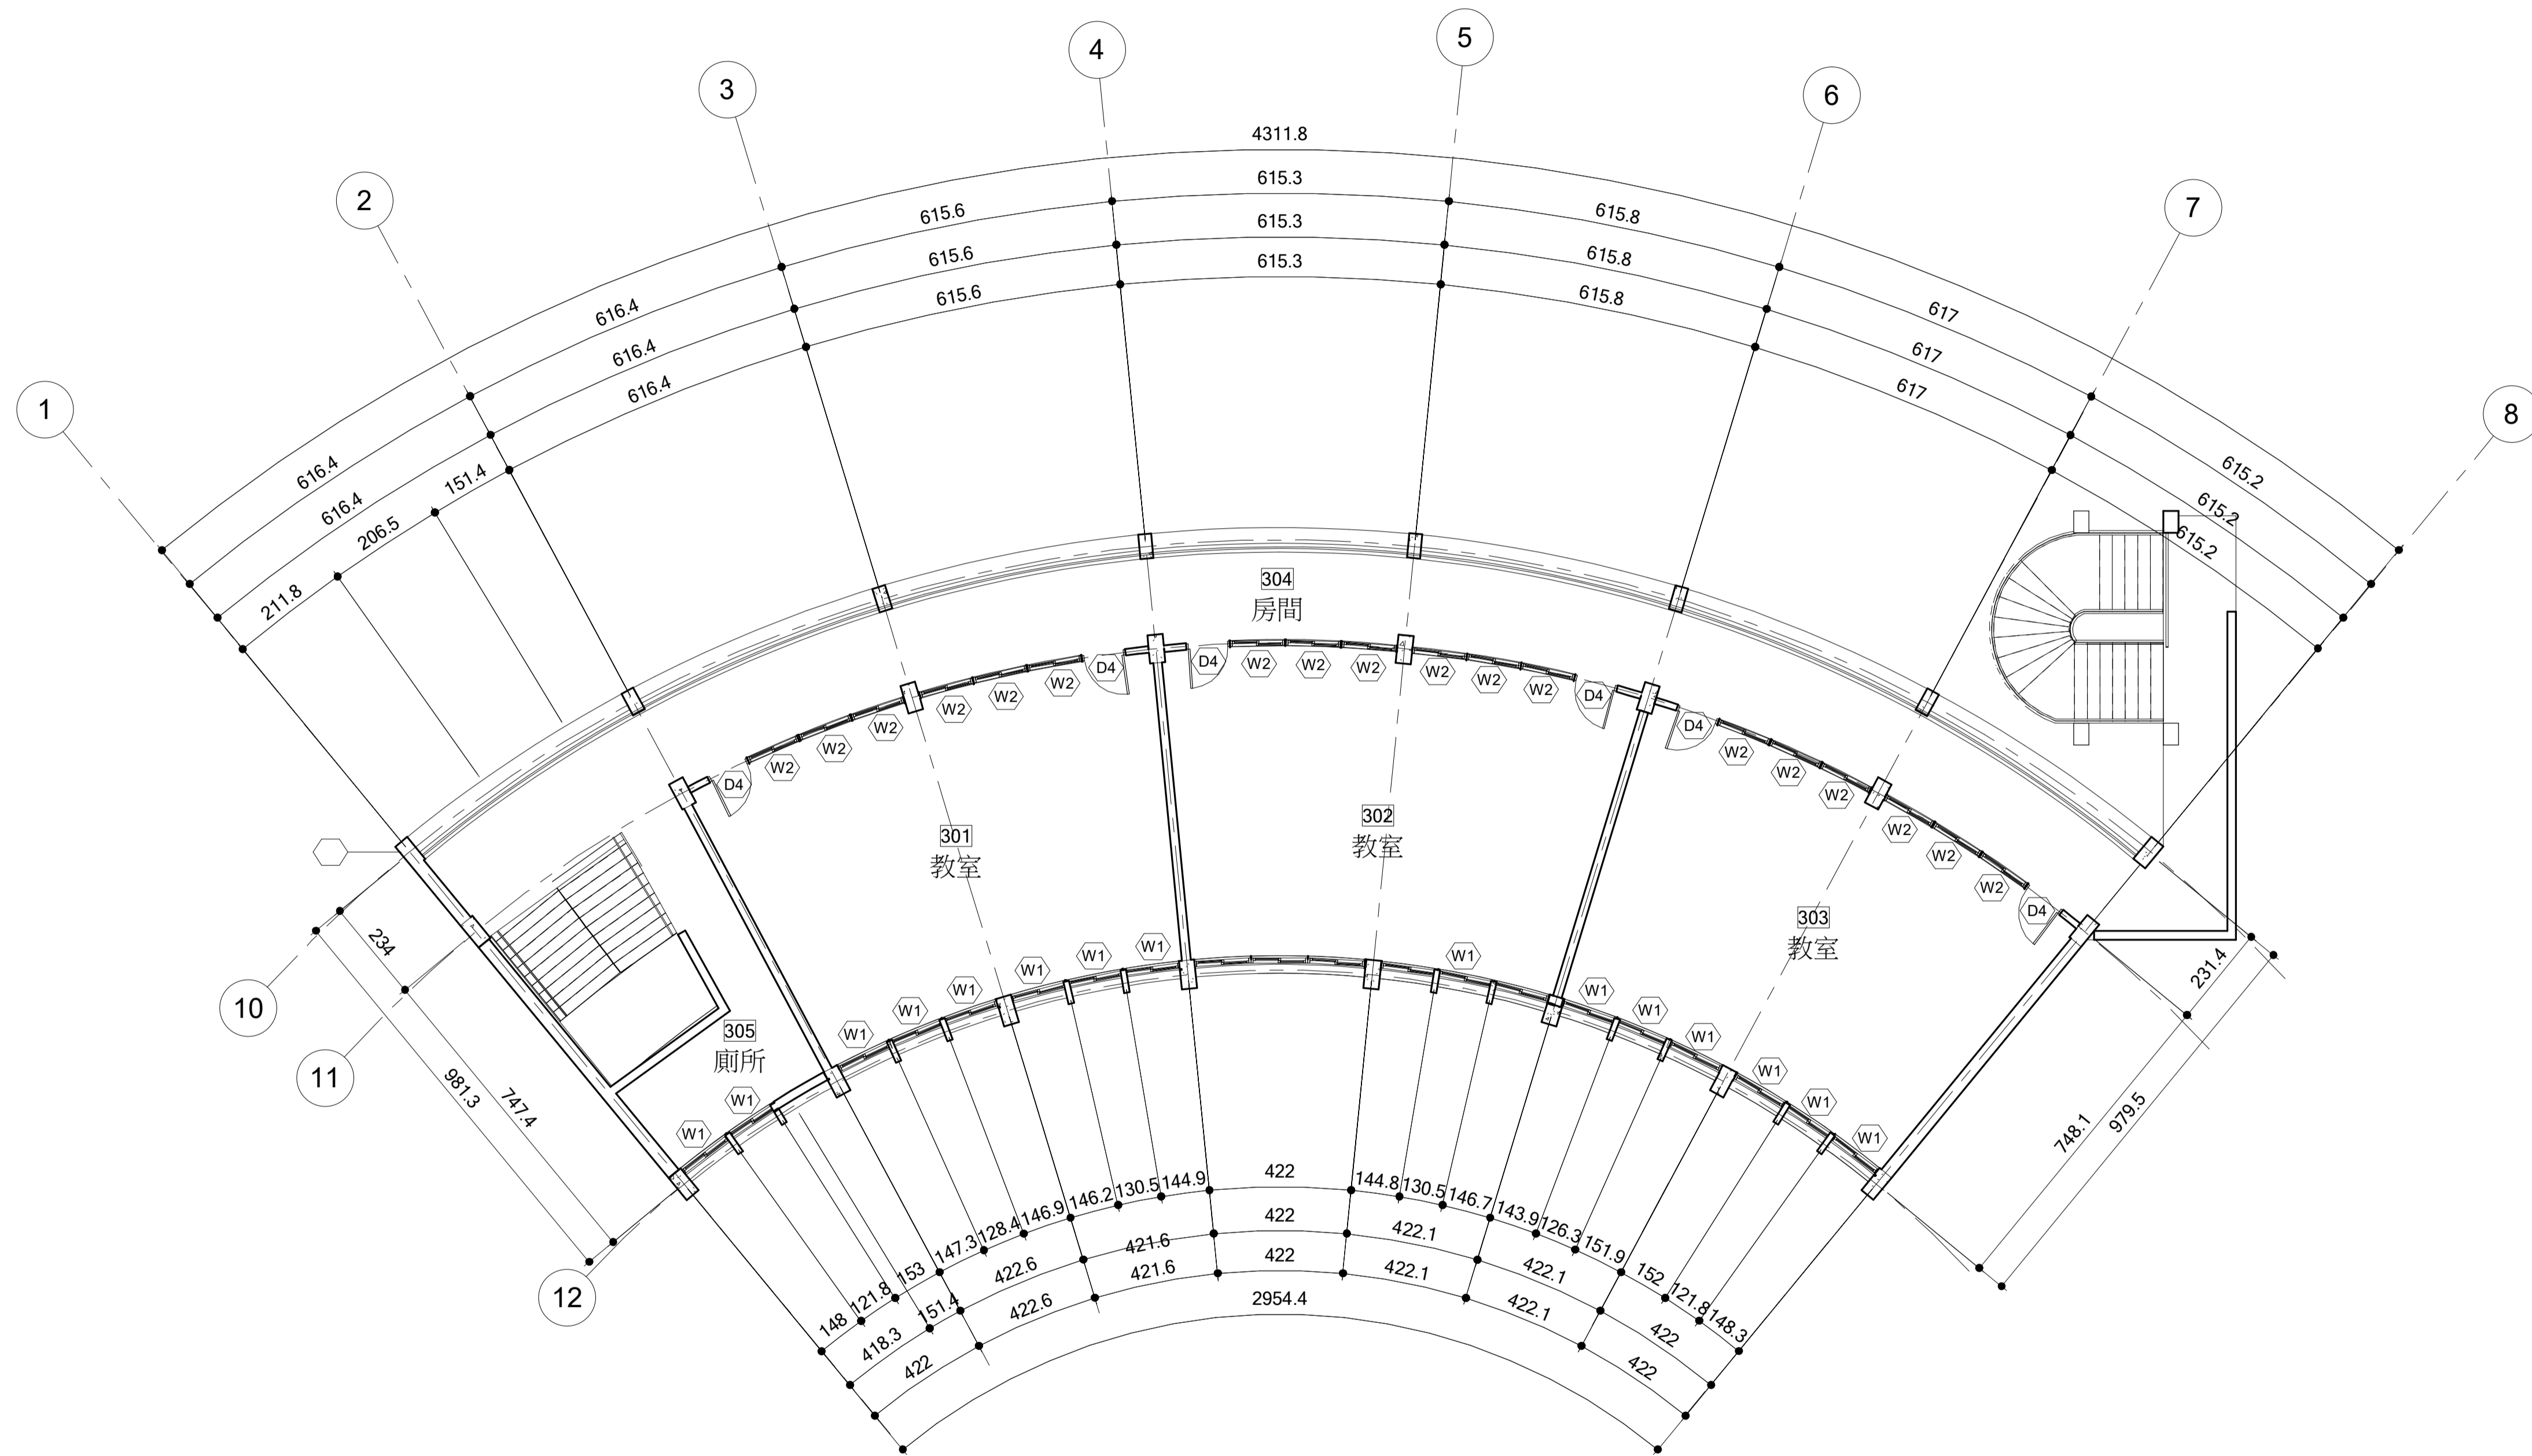

1  
A-05 三樓平面圖 S= 1 : 100

張號 6/23

圖號 A-05

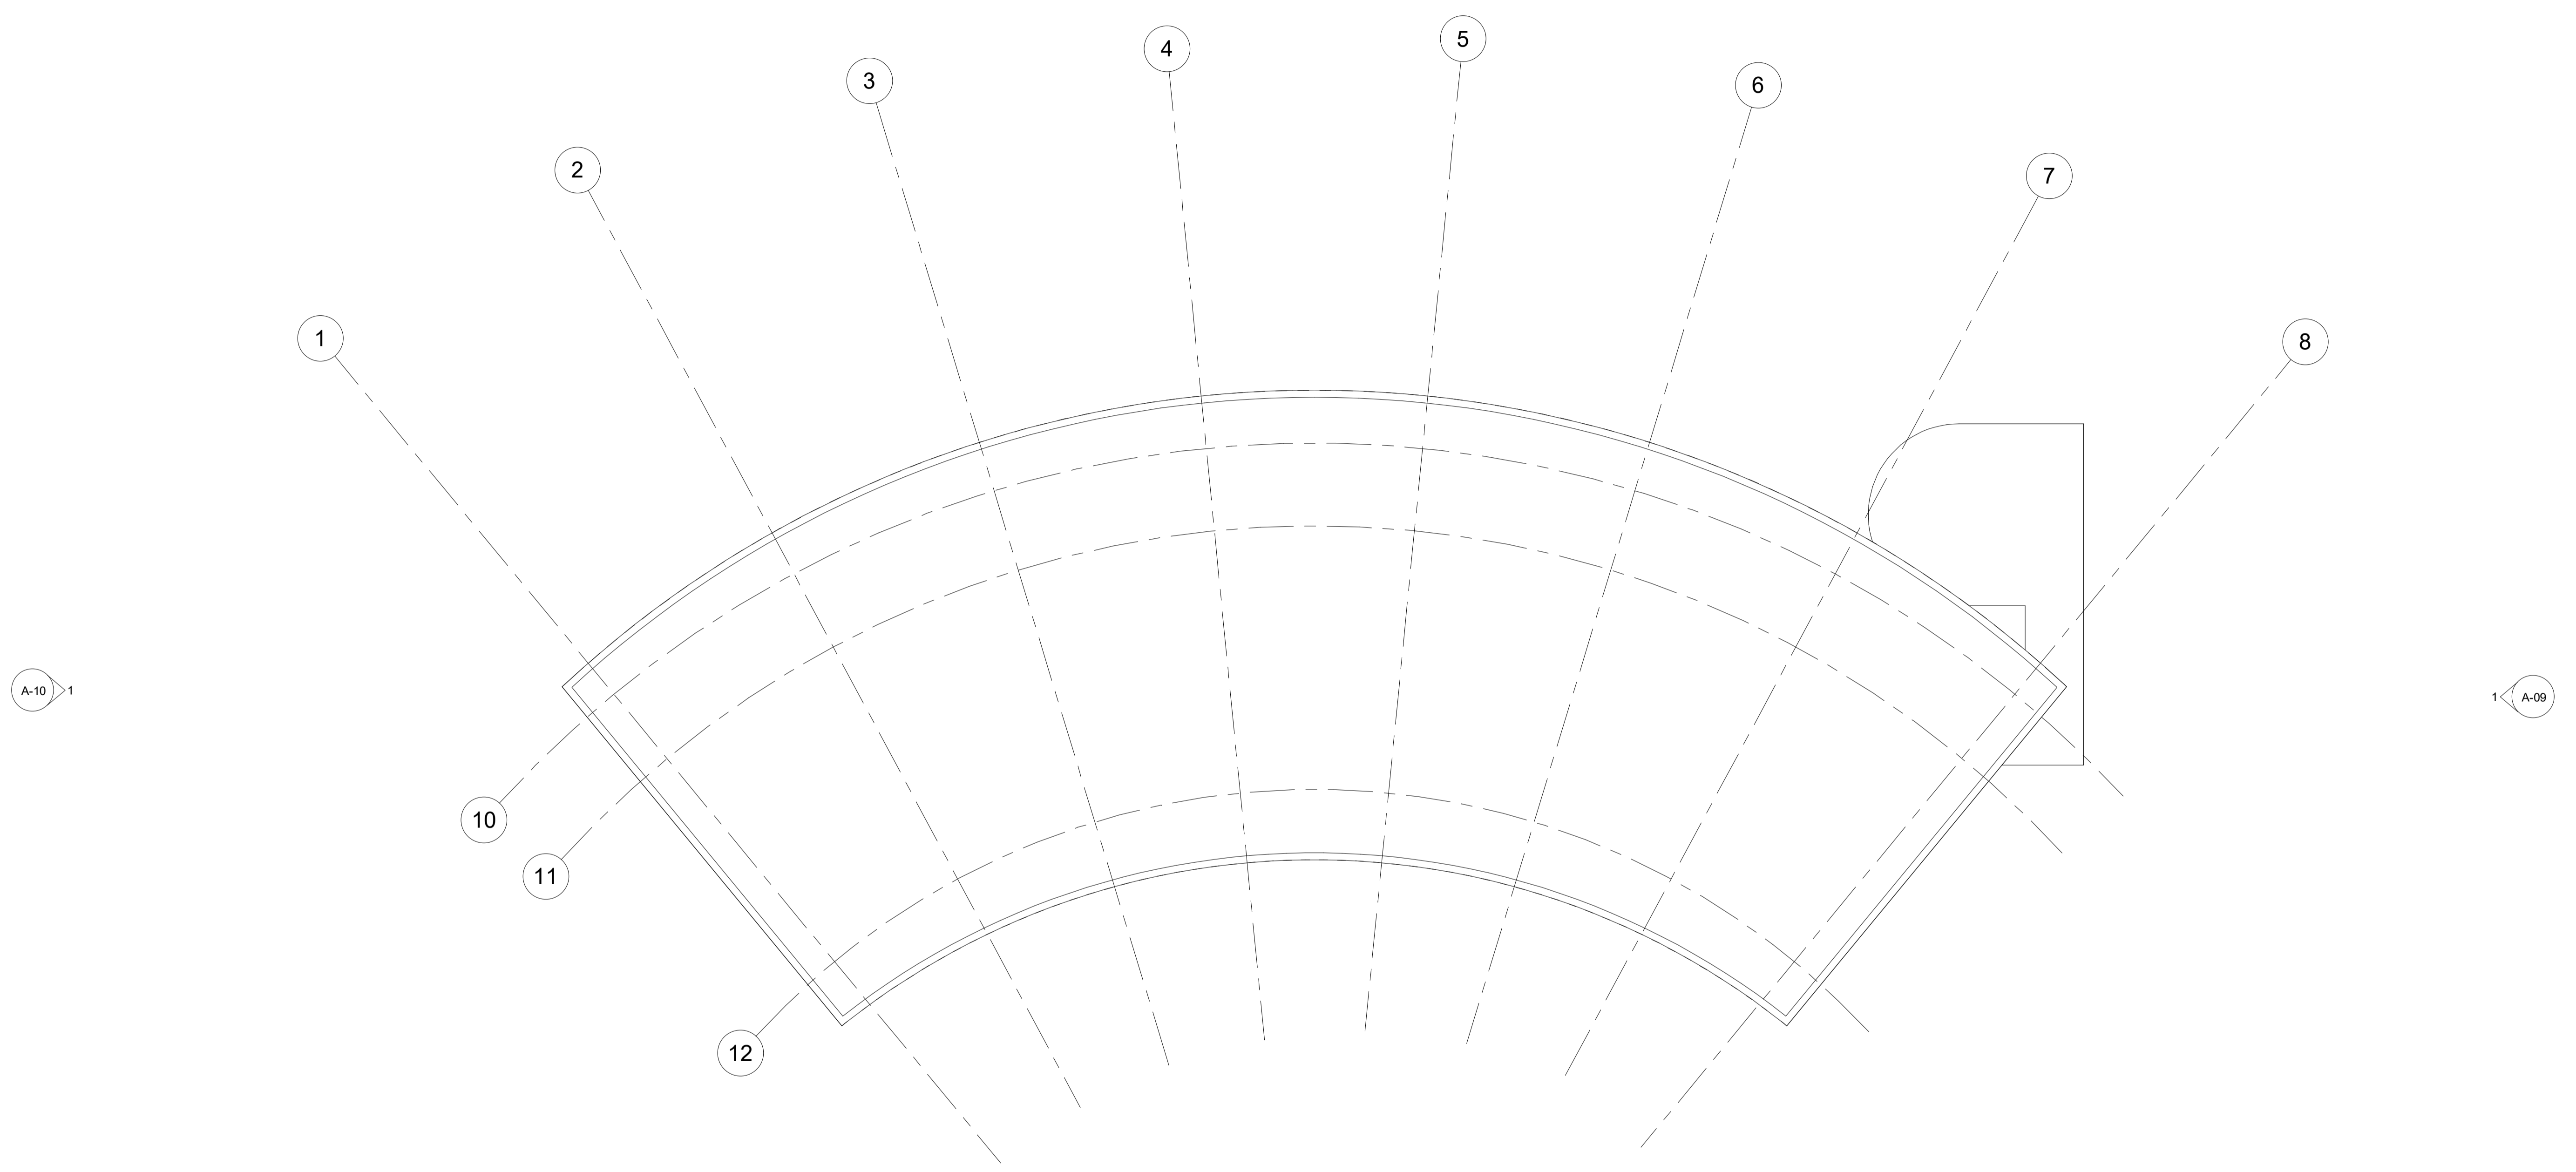

1  
A-06 屋頂平面圖 S= 1 : 100

張號 7/23  
圖號 A-06